


## U.204 - 904

- \_ Un dormitorio
- \_ Hacia contrafrente
- \_ Cocina integrada
- \_ Terraza de uso exclusivo

### Áreas

Área interna	41,70 m <sup>2</sup>
Área de muros y ductos	7,44 m <sup>2</sup>
Área de terrazas	6,82 m <sup>2</sup>
Área espacios comunes	7,87 m <sup>2</sup>
<b>Total Área APPCU</b>	<b>63,83 m<sup>2</sup></b>

## CONTRAFRENTE TIPOLOGÍA 04 - 1 DORMITORIO

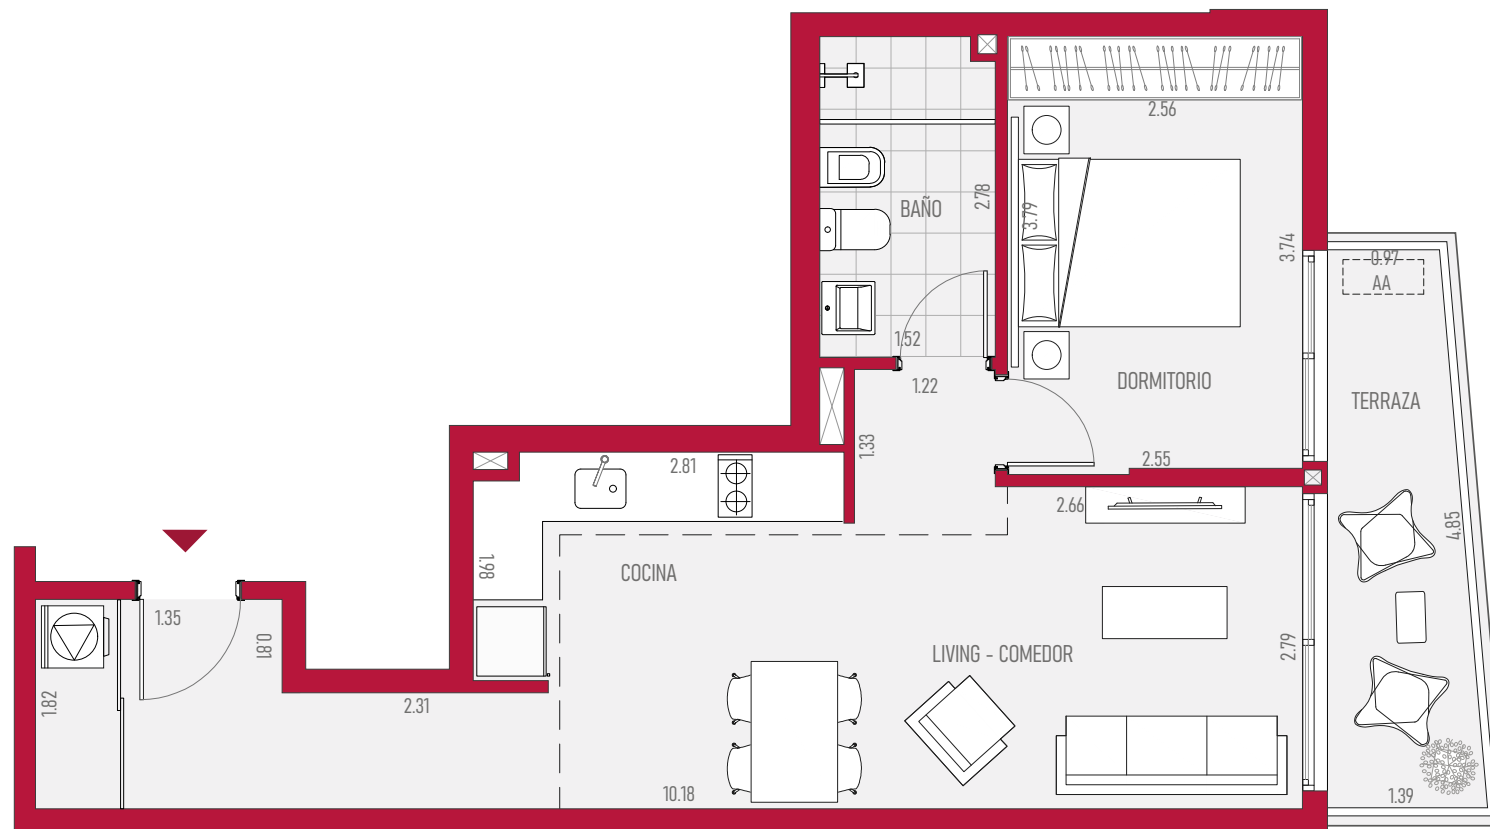

Las dimensiones y contenidos responden a un permiso municipal y están sujetas a posibles variaciones, por lo que las imágenes digitales simuladas pueden presentar diferencias con la versión final real. La empresa podrá realizar modificaciones sin previo aviso siempre dentro de la normativa vigente y sin ir en detrimento del diseño y de las calidades. El mobiliario y el equipamiento son de carácter ilustrativo, no forman parte de las unidades.

