


PLANTA PISO 1

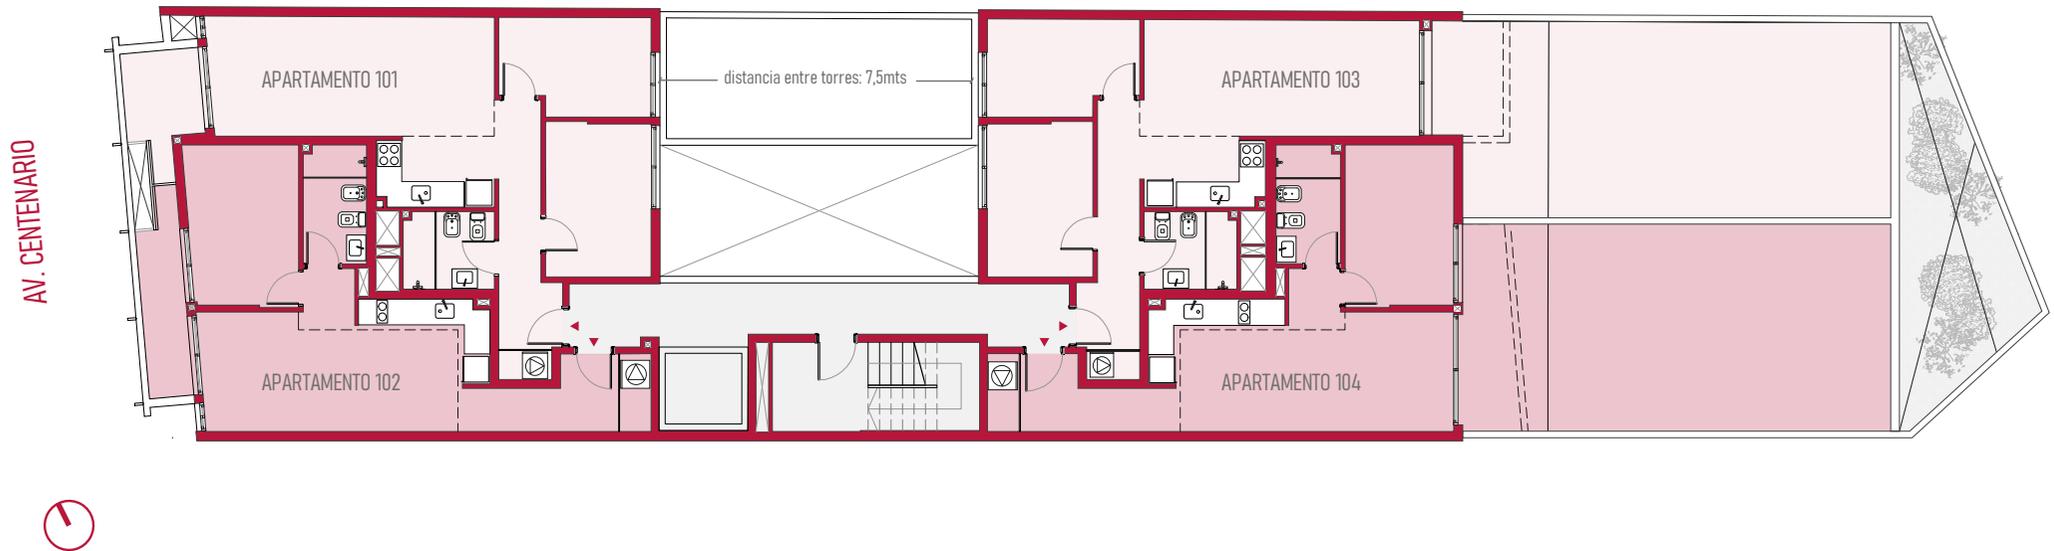

Las dimensiones y contenidos responden a un permiso municipal y están sujetas a posibles variaciones, por lo que las imágenes digitales simuladas pueden presentar diferencias con la versión final real. La empresa podrá realizar modificaciones sin previo aviso siempre dentro de la normativa vigente y sin ir en detrimento del diseño y de las calidades. El mobiliario y el equipamiento son de carácter ilustrativo, no forman parte de las unidades.

	Área int.	Área muros	Área terraza	Área patio	Área común	Área total
APTO 101	51,75 m ²	7,56 m ²	5,57 m ²	0,00 m ²	9,49 m ²	74,37 m ²
APTO 102	40,65 m ²	7,40 m ²	5,58 m ²	0,00 m ²	7,69 m ²	61,32 m ²
APTO 103	50,64 m ²	7,82 m ²	0,00 m ²	48,75 m ²	9,36 m ²	116,57 m ²
APTO 104	41,70 m ²	7,44 m ²	0,00 m ²	49,37 m ²	7,87 m ²	106,38 m ²