


HALL DE ACCESO  
GARAJES y BICICLETARIO

Garajes simples	3
Garajes dobles	4
Garaje accesible no vendible	1


**Total Garajes** 8

Nota: el total de garajes corresponde a la cantidad de estacionamientos individuales

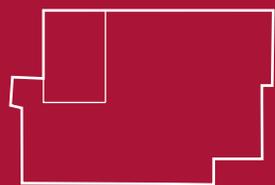

MINAS

J.E. RODÓ

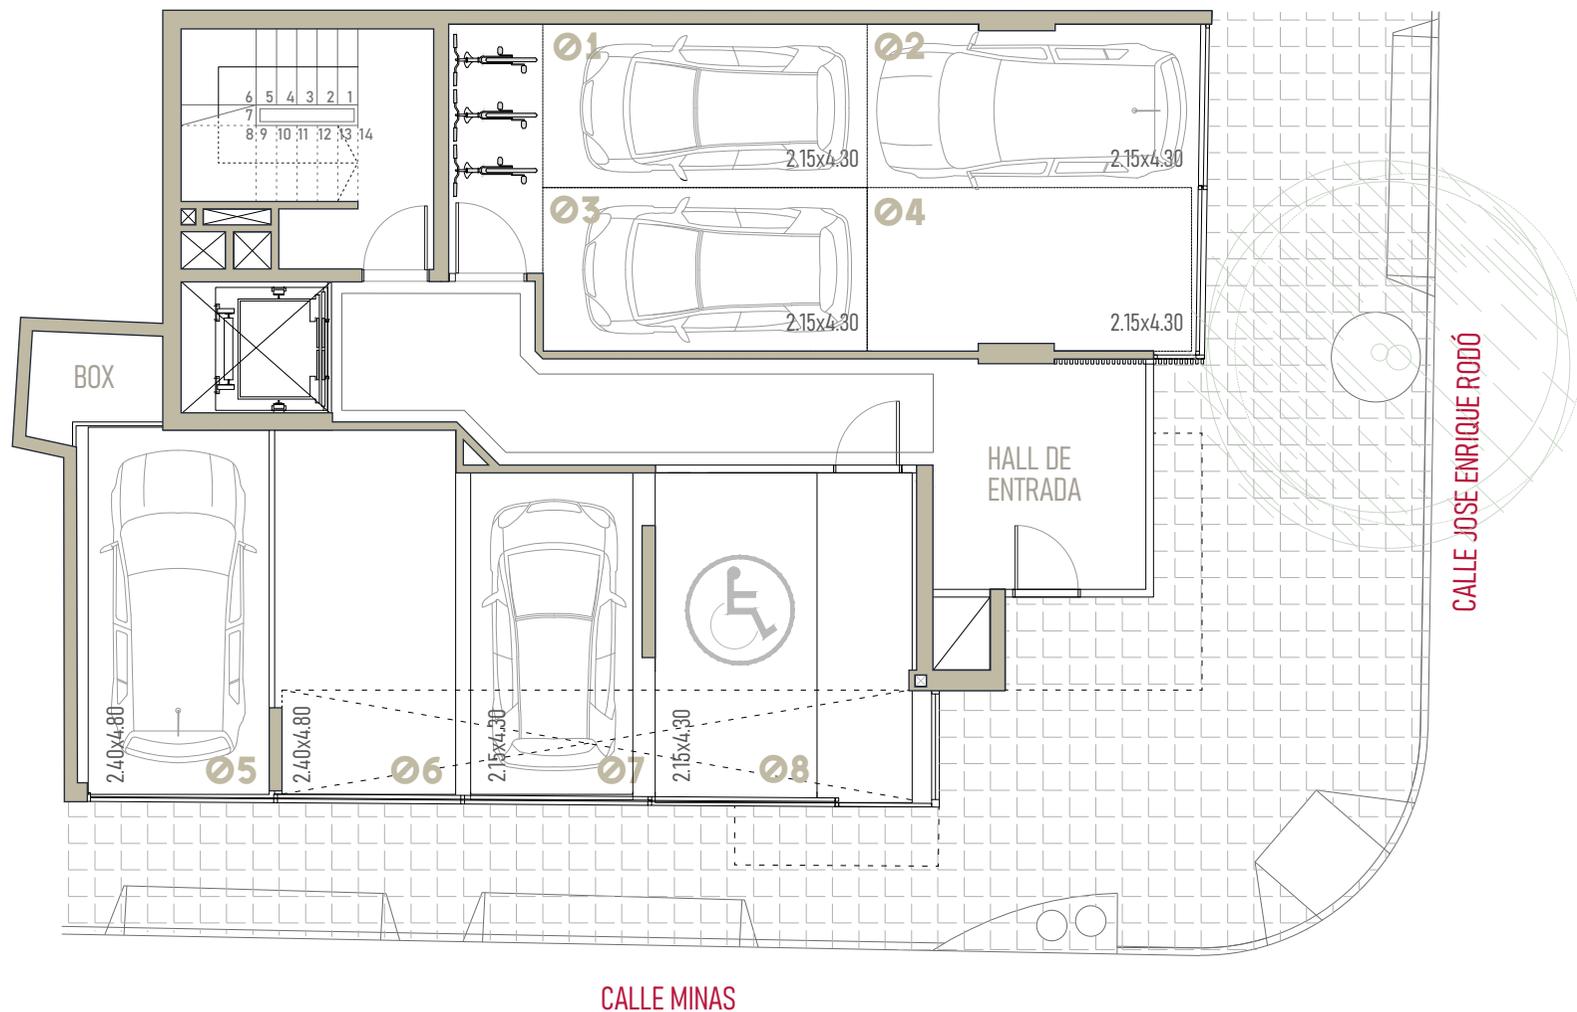

Las dimensiones y contenidos responden a un permiso municipal y están sujetas a posibles variaciones, por lo que las imágenes digitales simuladas pueden presentar diferencias con la versión final real. La empresa podrá realizar modificaciones sin previo aviso siempre dentro de la normativa vigente y sin ir en detrimento del diseño y de las calidades. El mobiliario y el equipamiento son de carácter ilustrativo, no forman parte de las unidades.