


- _ 1 Dormitorio
- _ Hacia contrafrente
- _ Cocina integrada
- _ Patio de uso exclusivo

Áreas

| | |
|-------------------------|----------------------------|
| Área interna | 39,59 m ² |
| Área de muros y ductos | 6,98 m ² |
| Área de patios | 22,60 m ² |
| Área espacios comunes | 6,39 m ² |
| Total Área APPCU | 75,56 m² |

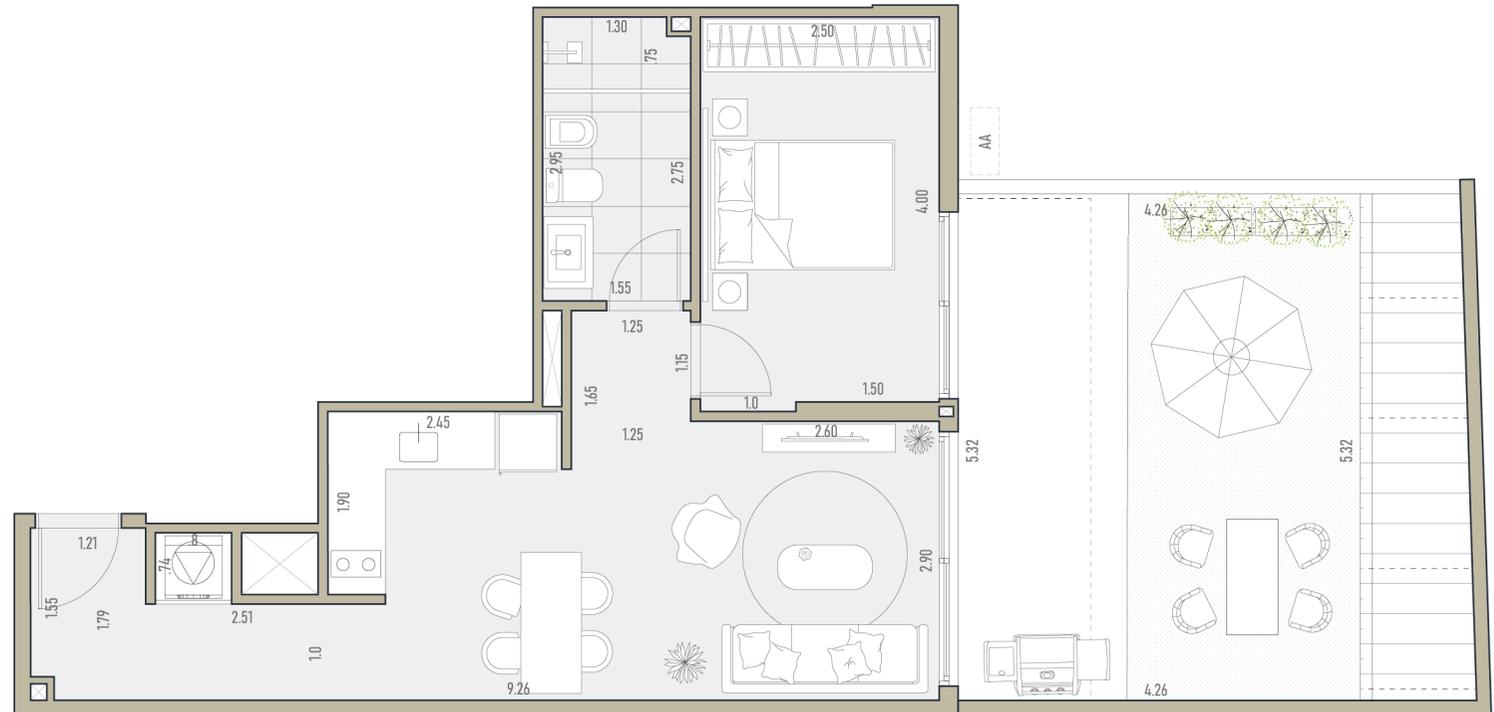

Las dimensiones y contenidos responden a un permiso municipal y están sujetas a posibles variaciones, por lo que las imágenes digitales simuladas pueden presentar diferencias con la versión final real. La empresa podrá realizar modificaciones sin previo aviso siempre dentro de la normativa vigente y sin ir en detrimento del diseño y de las calidades. El mobiliario y el equipamiento son de carácter ilustrativo, no forman parte de las unidades.