
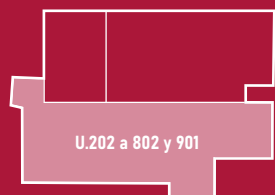


- \_ Dos dormitorios
- \_ Con frente a ambas calles
- \_ Cocina definida
- \_ Dos terrazas de uso exclusivo

### Áreas

Área interna	54,70 m <sup>2</sup>
Área de muros y ductos	9,80 m <sup>2</sup>
Área de terrazas	9,20 m <sup>2</sup>
Área espacios comunes	11,44 m <sup>2</sup>
<b>Total Área APPCU</b>	<b>85,14 m<sup>2</sup></b>

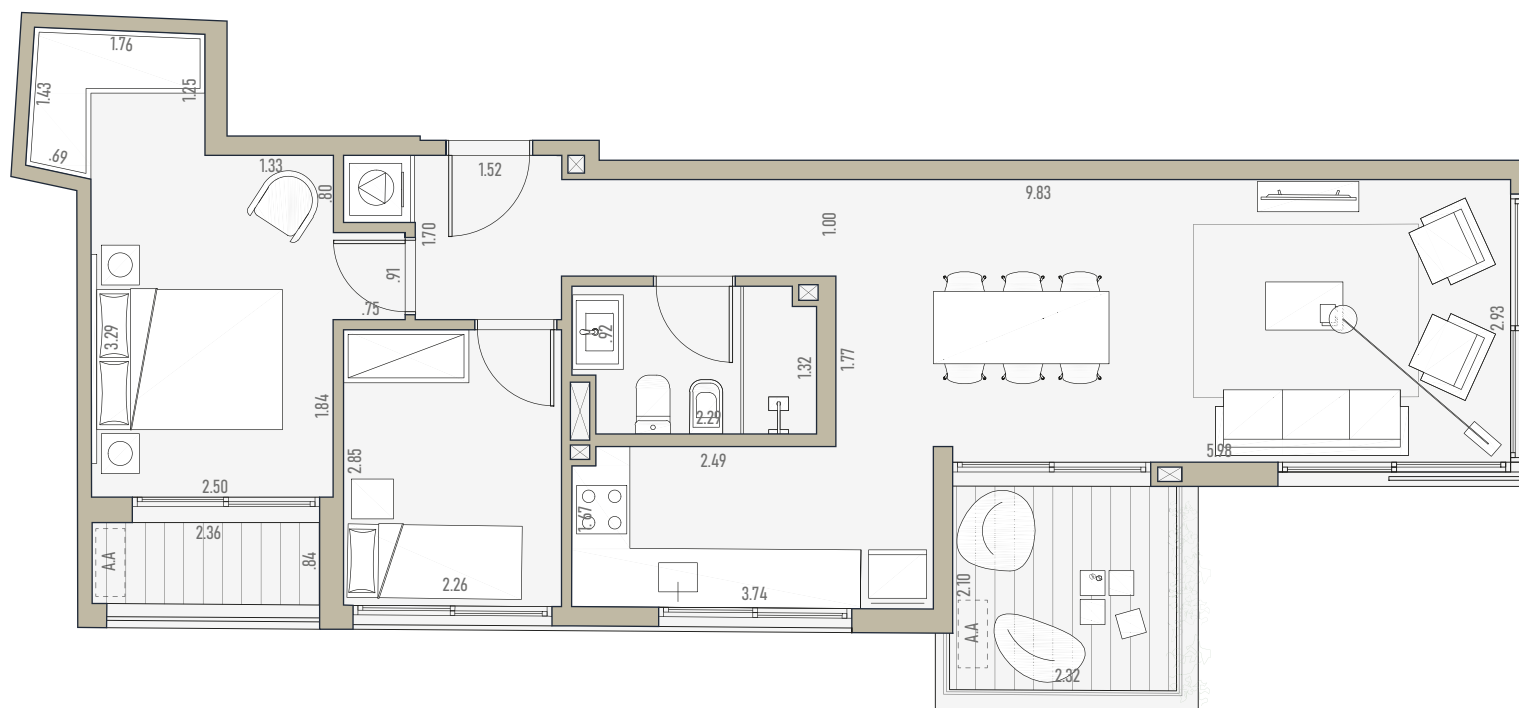

J.E. RODÓ

MINAS



Las dimensiones y contenidos responden a un permiso municipal y están sujetas a posibles variaciones, por lo que las imágenes digitales simuladas pueden presentar diferencias con la versión final real. La empresa podrá realizar modificaciones sin previo aviso siempre dentro de la normativa vigente y sin ir en detrimento del diseño y de las calidades. El mobiliario y el equipamiento son de carácter ilustrativo, no forman parte de las unidades.