



UNIDAD 103

2 dormitorios, 1 baño
 Al frente sobre calle Rodó y al patio.
 Cocina integrada
 Terraza y patio de uso exclusivo

Área Propia	57,00m ²
Muros y ductos	10,53 m ²
Área Común	9,62 m ²
Área Terraza	5,68 m ²
Área Patio	73,88 m ²
Área Total APPCU	156,71 m²

AL FRENTE 2 DORMITORIOS

1 METRO

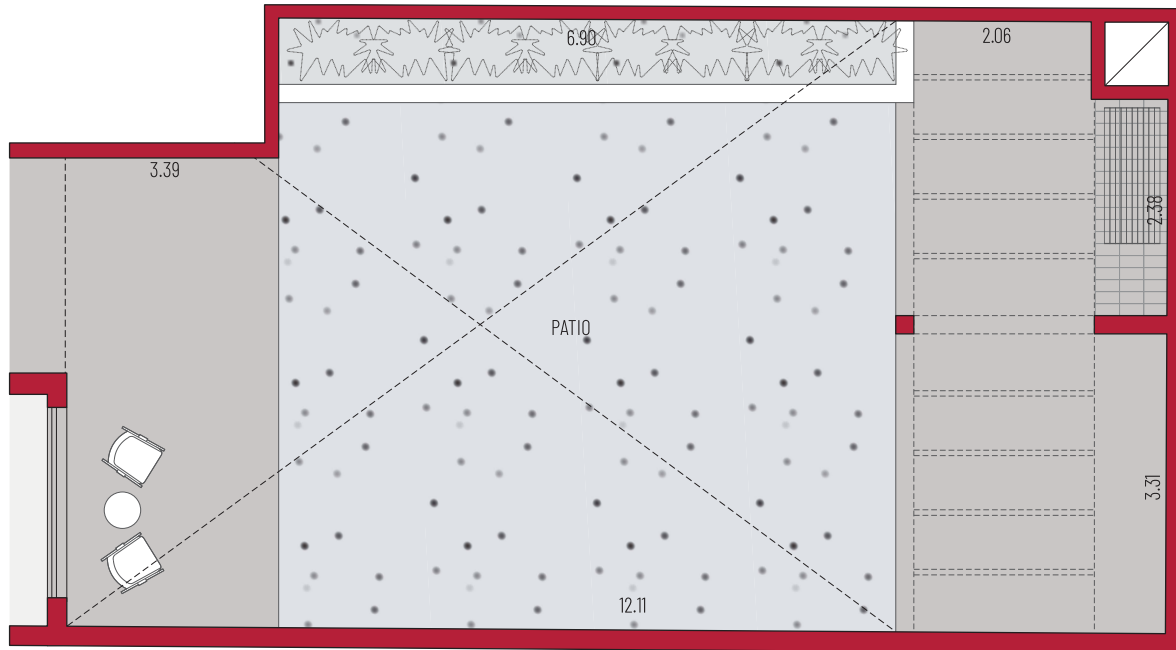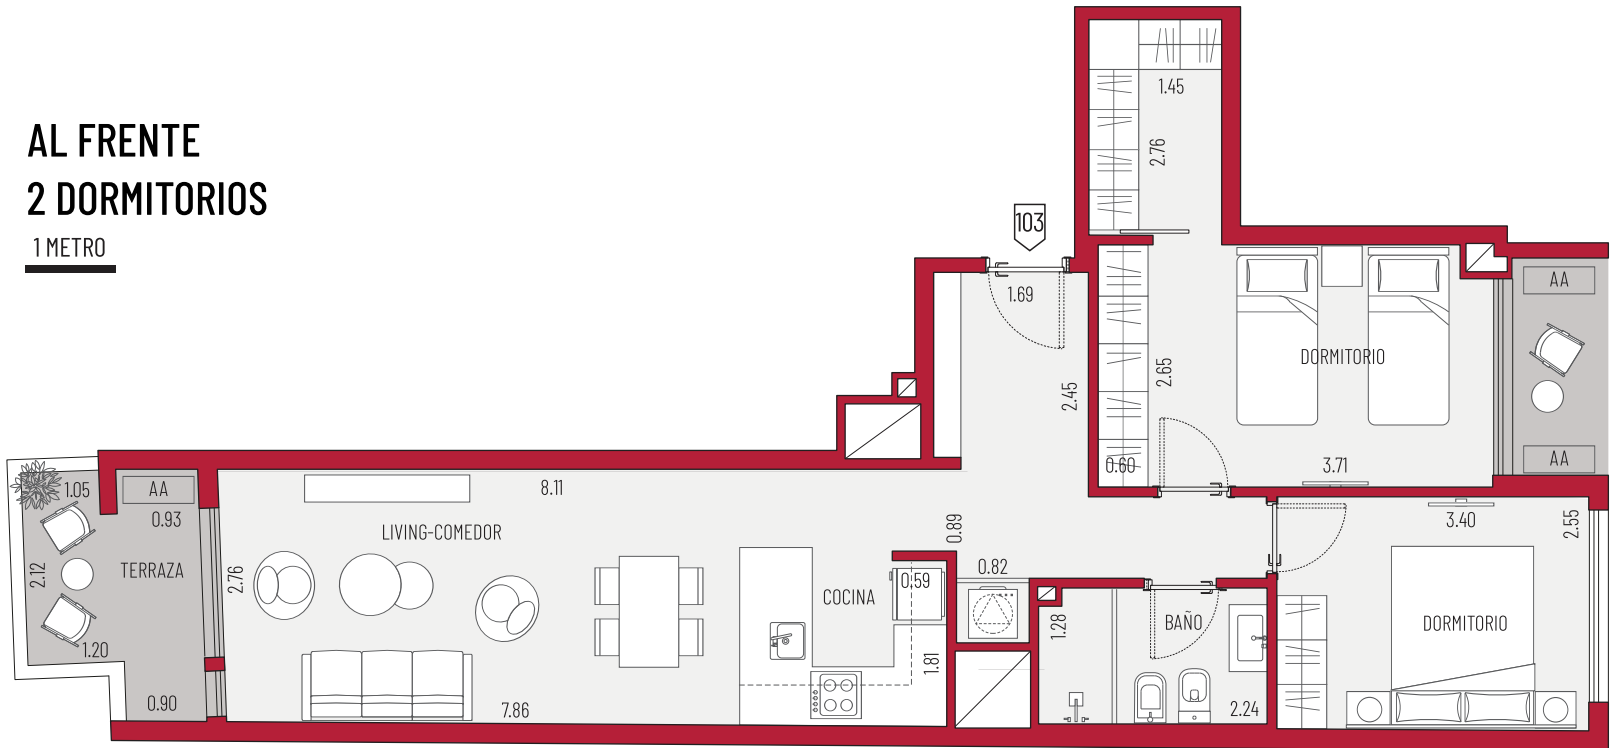

PLANTA NIVEL 1