
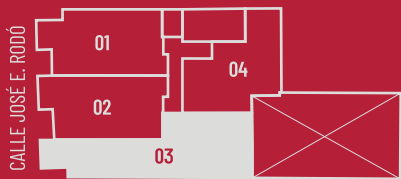


## UNIDADES 03

2 dormitorios, 1 baño  
Al frente sobre calle Rodó y al patio  
Cocina integrada  
Terrazas de uso exclusivo

Área Propia	52,89m <sup>2</sup>
Muros y ductos	9,73 m <sup>2</sup>
Área Común	9,14 m <sup>2</sup>
Área Terraza	7,61 m <sup>2</sup>
<b>Área Total APPCU</b>	<b>79,37 m<sup>2</sup></b>

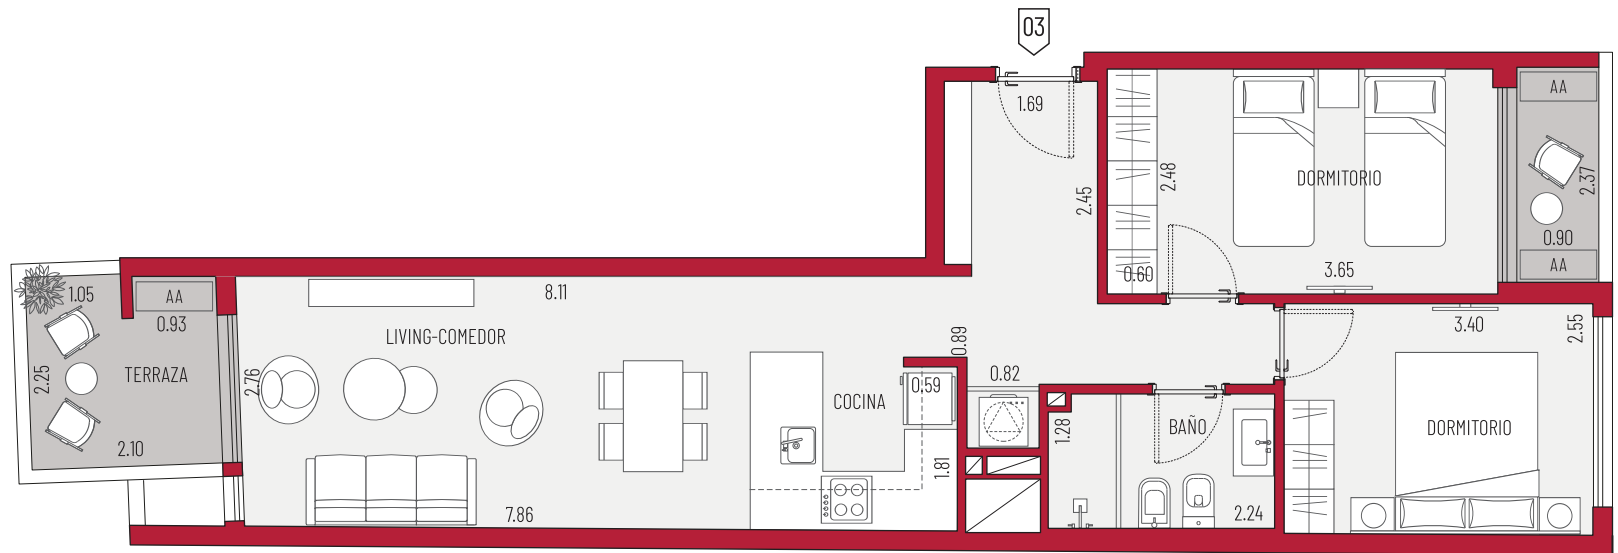

PLANTA NIVELES 2-4-6-8