
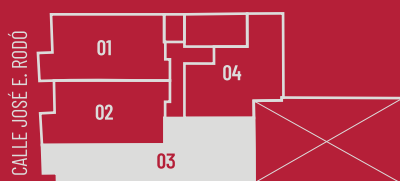


UNIDADES 03

2 dormitorios, 1 baño
Al frente sobre calle Rodó y al patio
Cocina integrada
Terrazas de uso exclusivo

Área Propia	52,89m ²
Muros y ductos	9,73 m ²
Área Común	9,14 m ²
Área Terraza	7,61 m ²
Área Total APPCU	79,37 m²

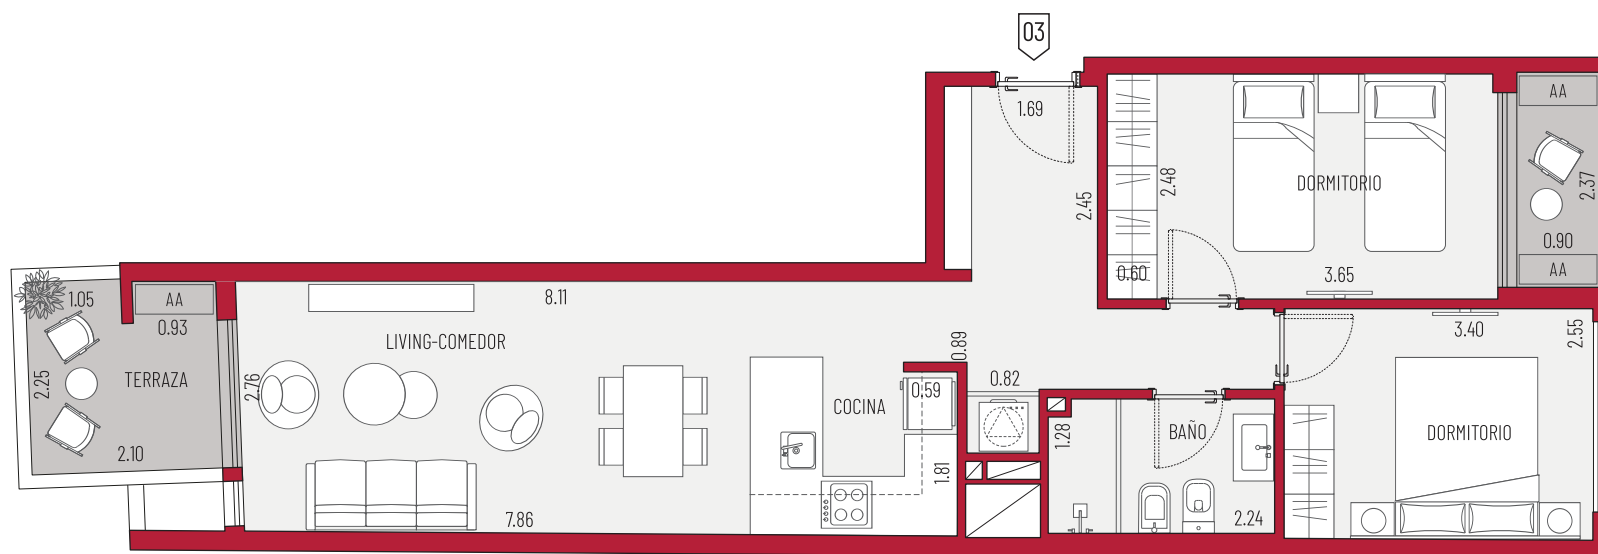

PLANTA NIVELES 3-5-7-9